

ARCH. ANTONINO ASSUMMA
ARCH. N. VALE MALENA





VIA SP AVENTA, 7 - 24122 BERGAMO
TEL. 035/240791 - FAX. 035/227190
E-mail: info@assummaalema.it

INTERVENTO RESIDENZIALE VIA QUARENGHI


UNITA' IMMOBILIARE

12


PIANO SECONDO

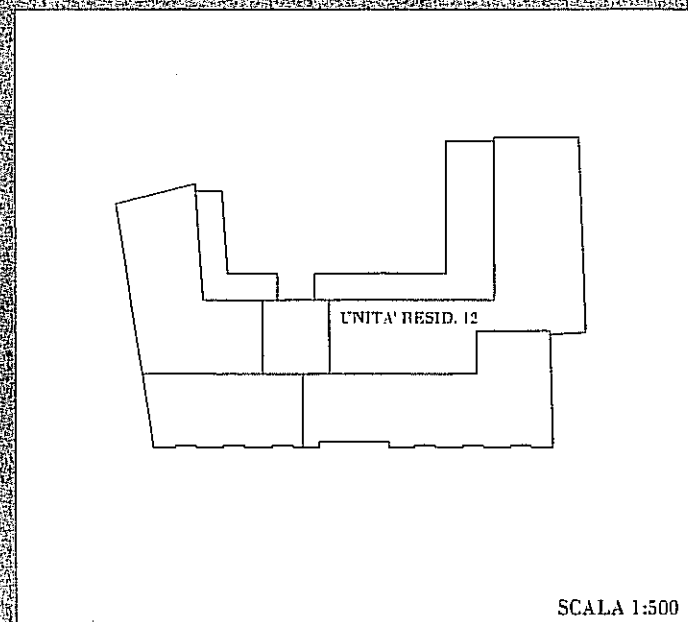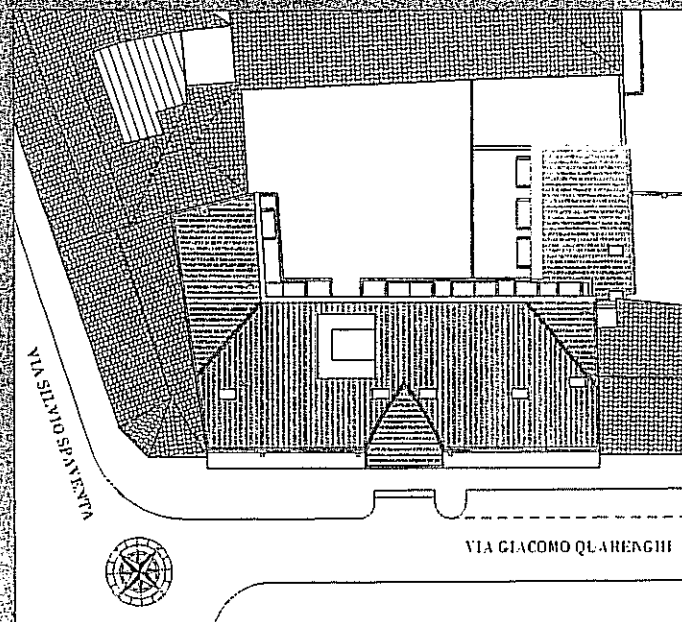

SCALA 1:500

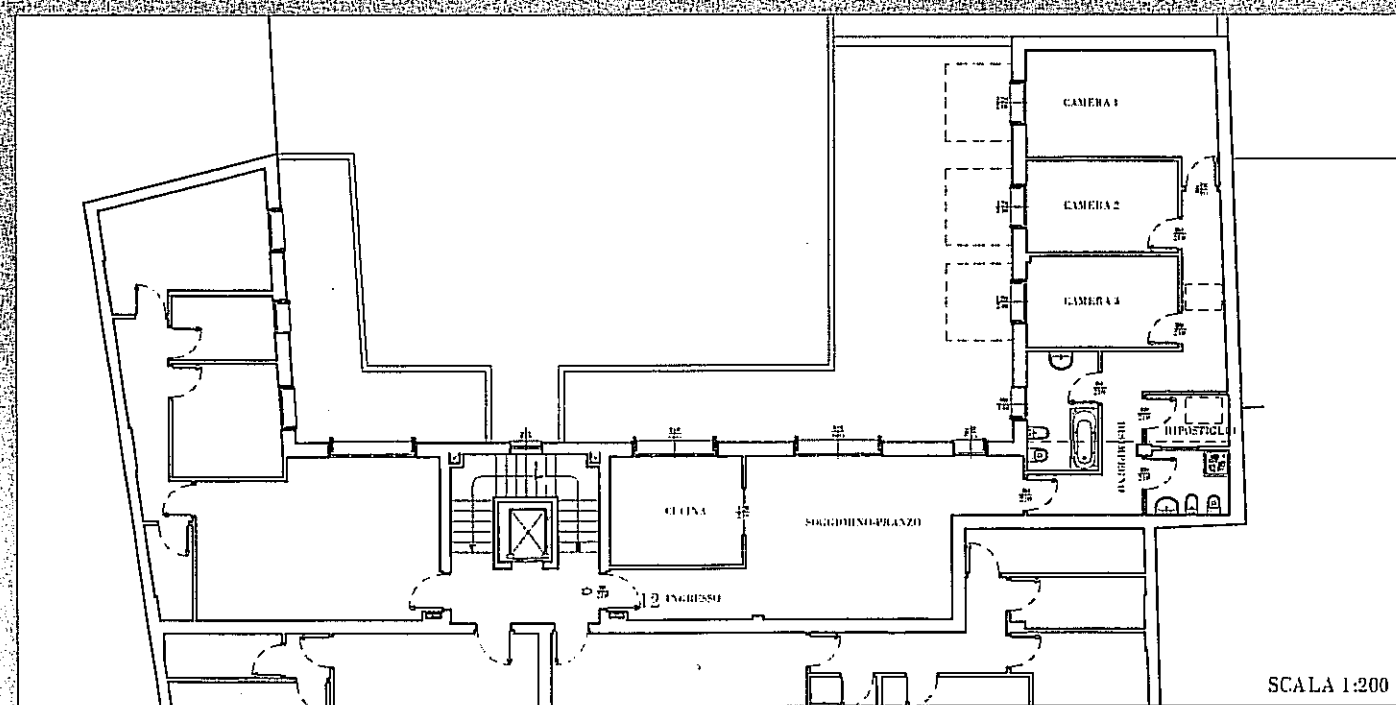

SCALA 1:200

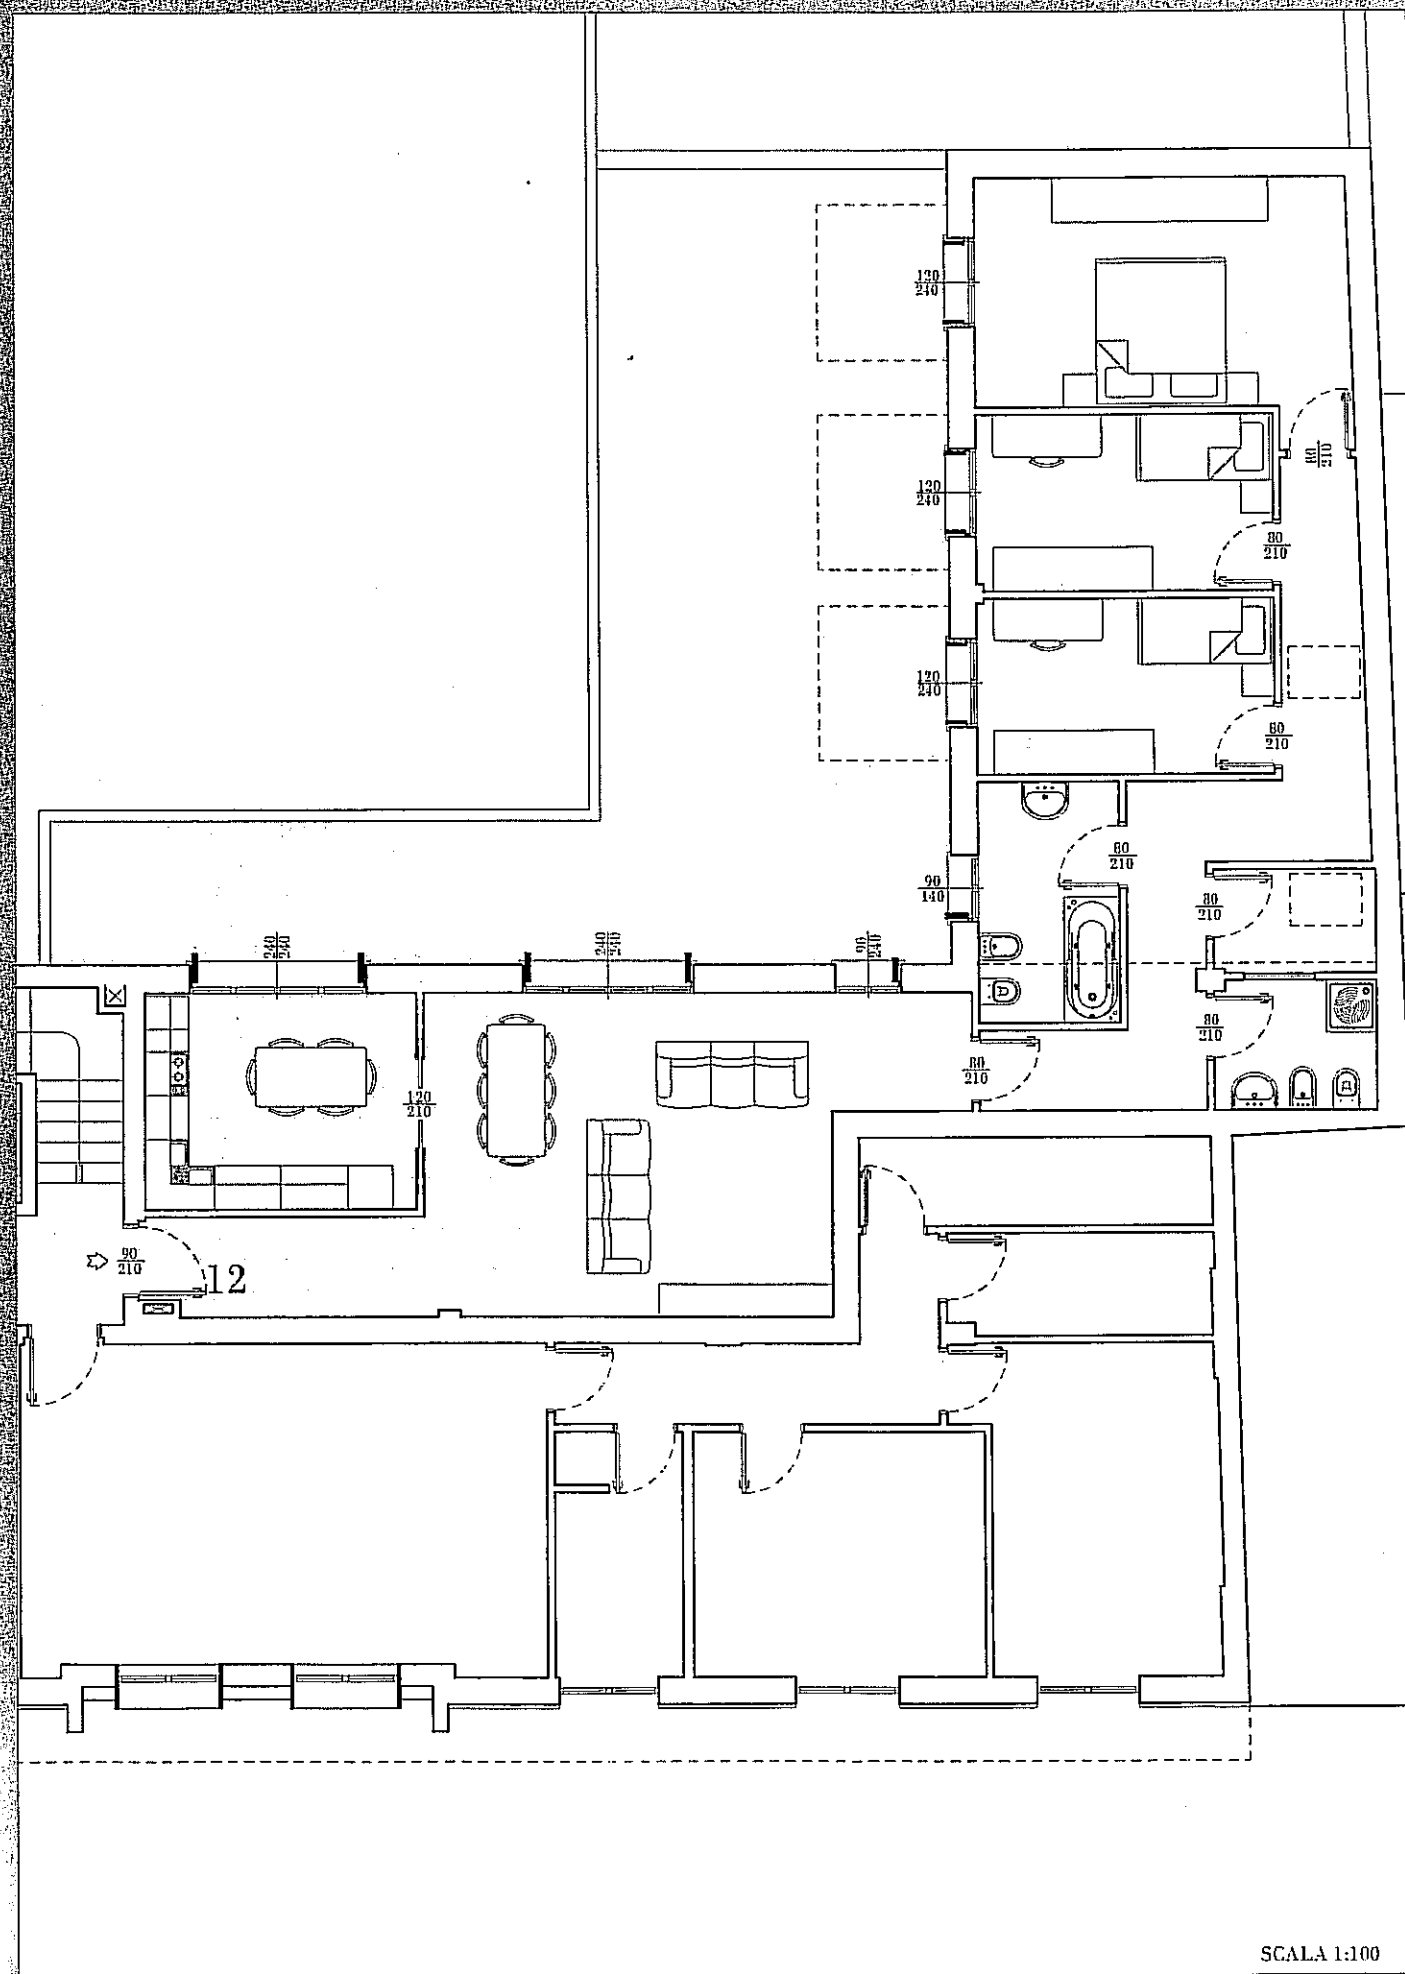

SCALA 1:100

DESTINAZIONE LOCALE

SUP. COMMERCIALE

RESIDENZA

MQ.

133.03

VERDE PRIVATO

MQ.

0.00

PORTICO

MQ.

0.00

BALCONI

MQ.

67.00