


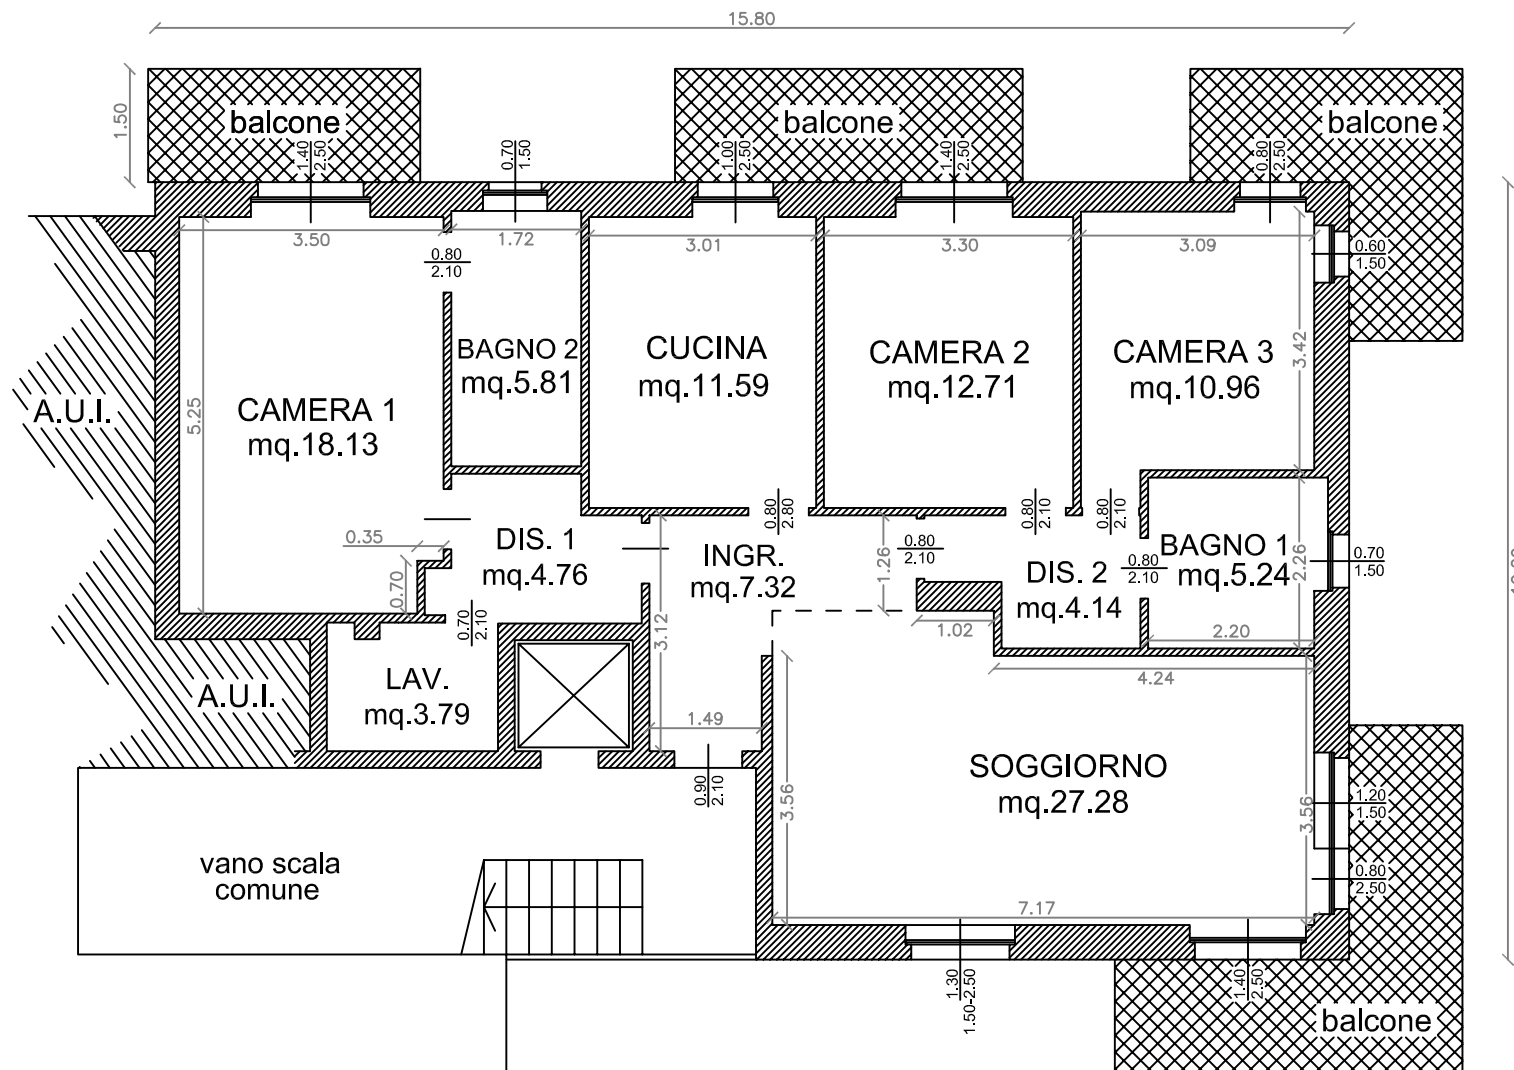

h=3.00

PIANTA PIANO SECONDO

progetto

fg.12 mappale 1474 sub.17